


別紙3 院内保育施設図面

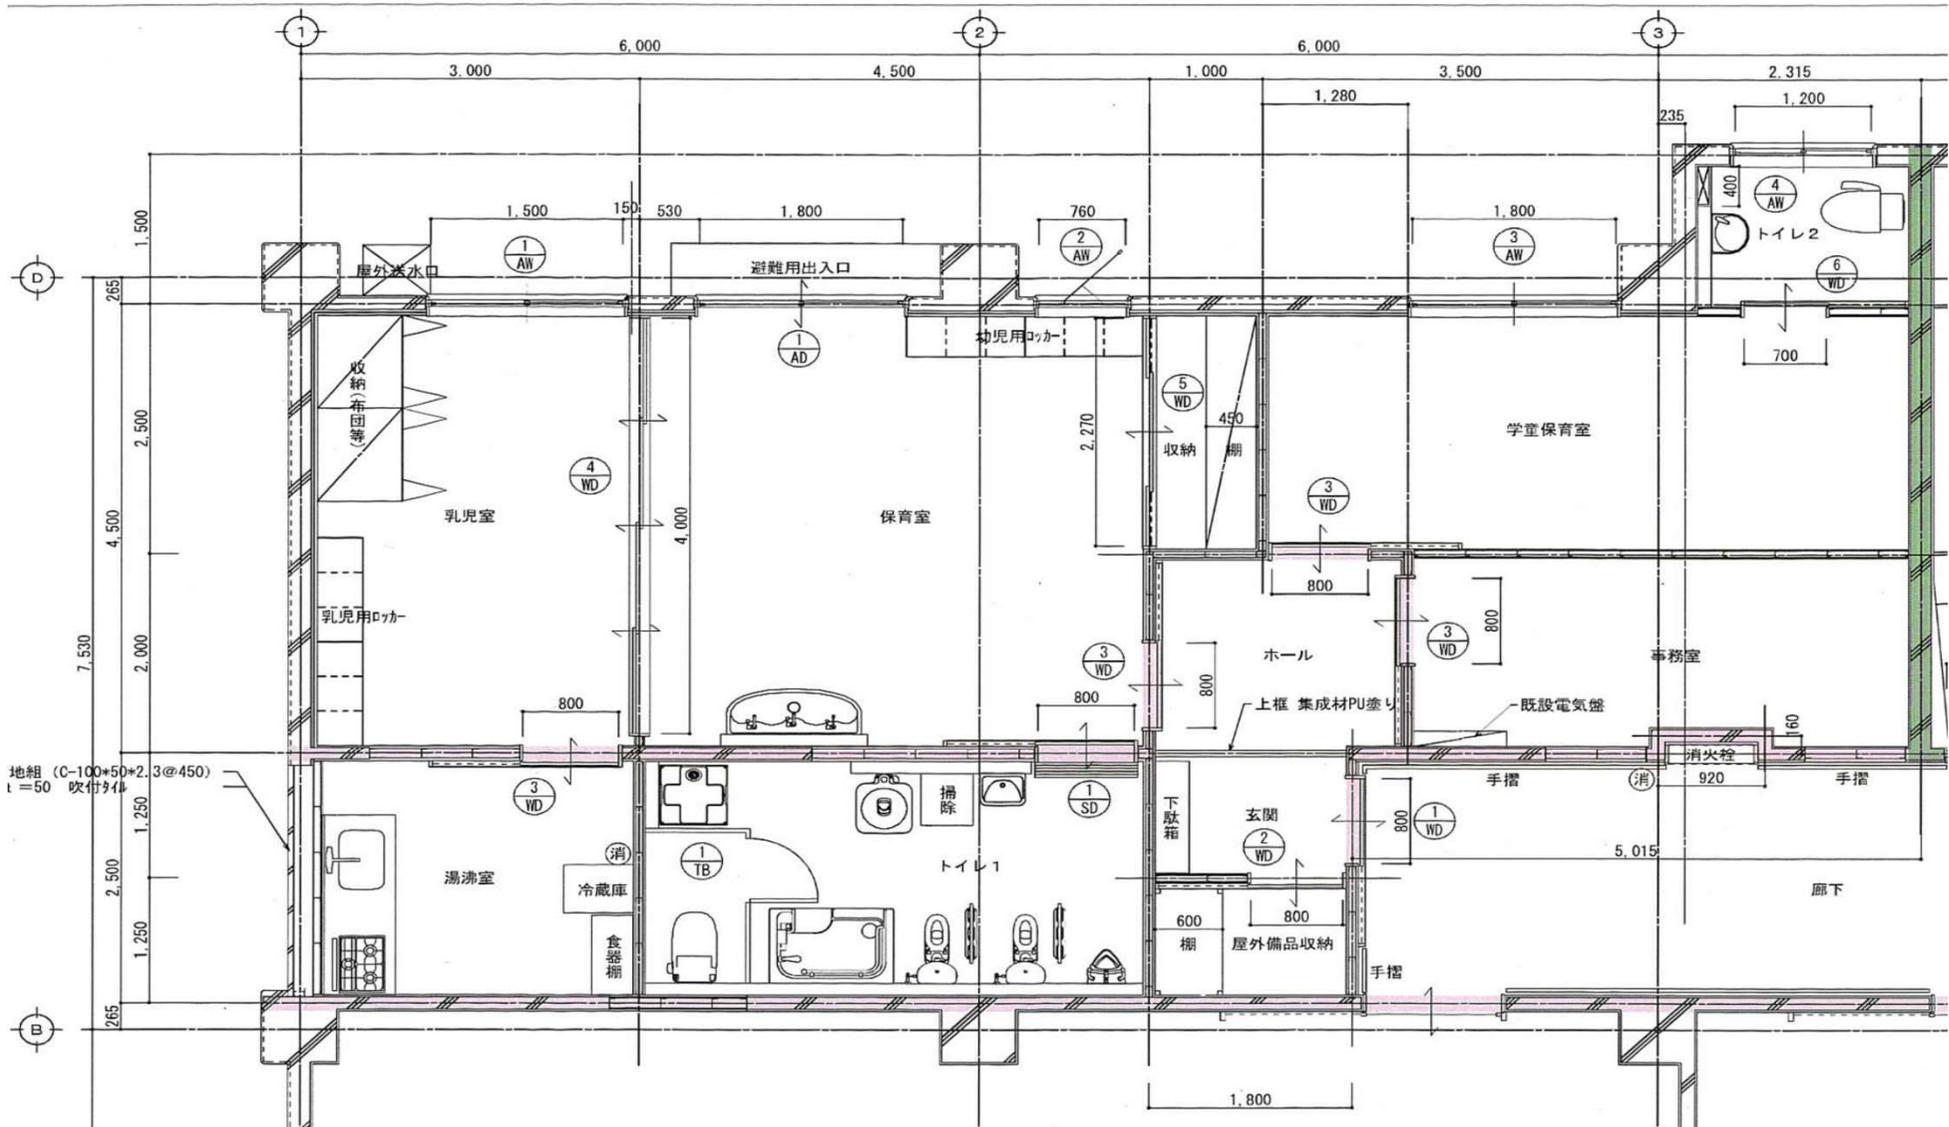

- ・乳児室：13.5㎡ ・保育室：20.3㎡ ・湯沸室：7.5㎡ ・トイレ1：11.3㎡
- ・収納：2.5㎡ ・トイレ2：3.1㎡ ・学童保育：14.6㎡ ・ホール：4.5㎡
- ・事務室：8.9㎡ ・玄関：2.2㎡ ・屋外備品収納：2.2㎡ 計 90.6㎡